

PLANTA ARQUITECTÓNICA - NIVEL 000 / PLANTA BAJA - ACCESOS Y AMENIDADES  
ESC 1:75

REV	FECHA	DESCRIPCIÓN	APROBADO

APROBADO

DIRECTOR DE OBRAS Y CONSTRUCCIONES MUNICIPALES

DISEÑO

MALLOL ARQUITECTOS

DESARROLLO DE PLANOS

MALLOL ARQUITECTOS

REVISADO

PROYECTO

BE LIVING

PROPIETARIO

JUAN GEROMINO MOREY SOLER  
MARGARITA SOLER TORRENS


UBICACIÓN

CALLE 67 ESTE, CORREGIMIENTO DE SAN FRANCISCO, DISTRITO DE PANAMÁ, REPÚBLICA DE PANAMÁ

CONTENIDO

PLANTA ARQUITECTÓNICA NIVEL 000

FECHA	ESCALA	REVISIÓN	NÚMERO
DICIEMBRE 2022			2
			11
CÓDIGO DE HOJA			HOJA
BLI 1DC AR-102			AR-102

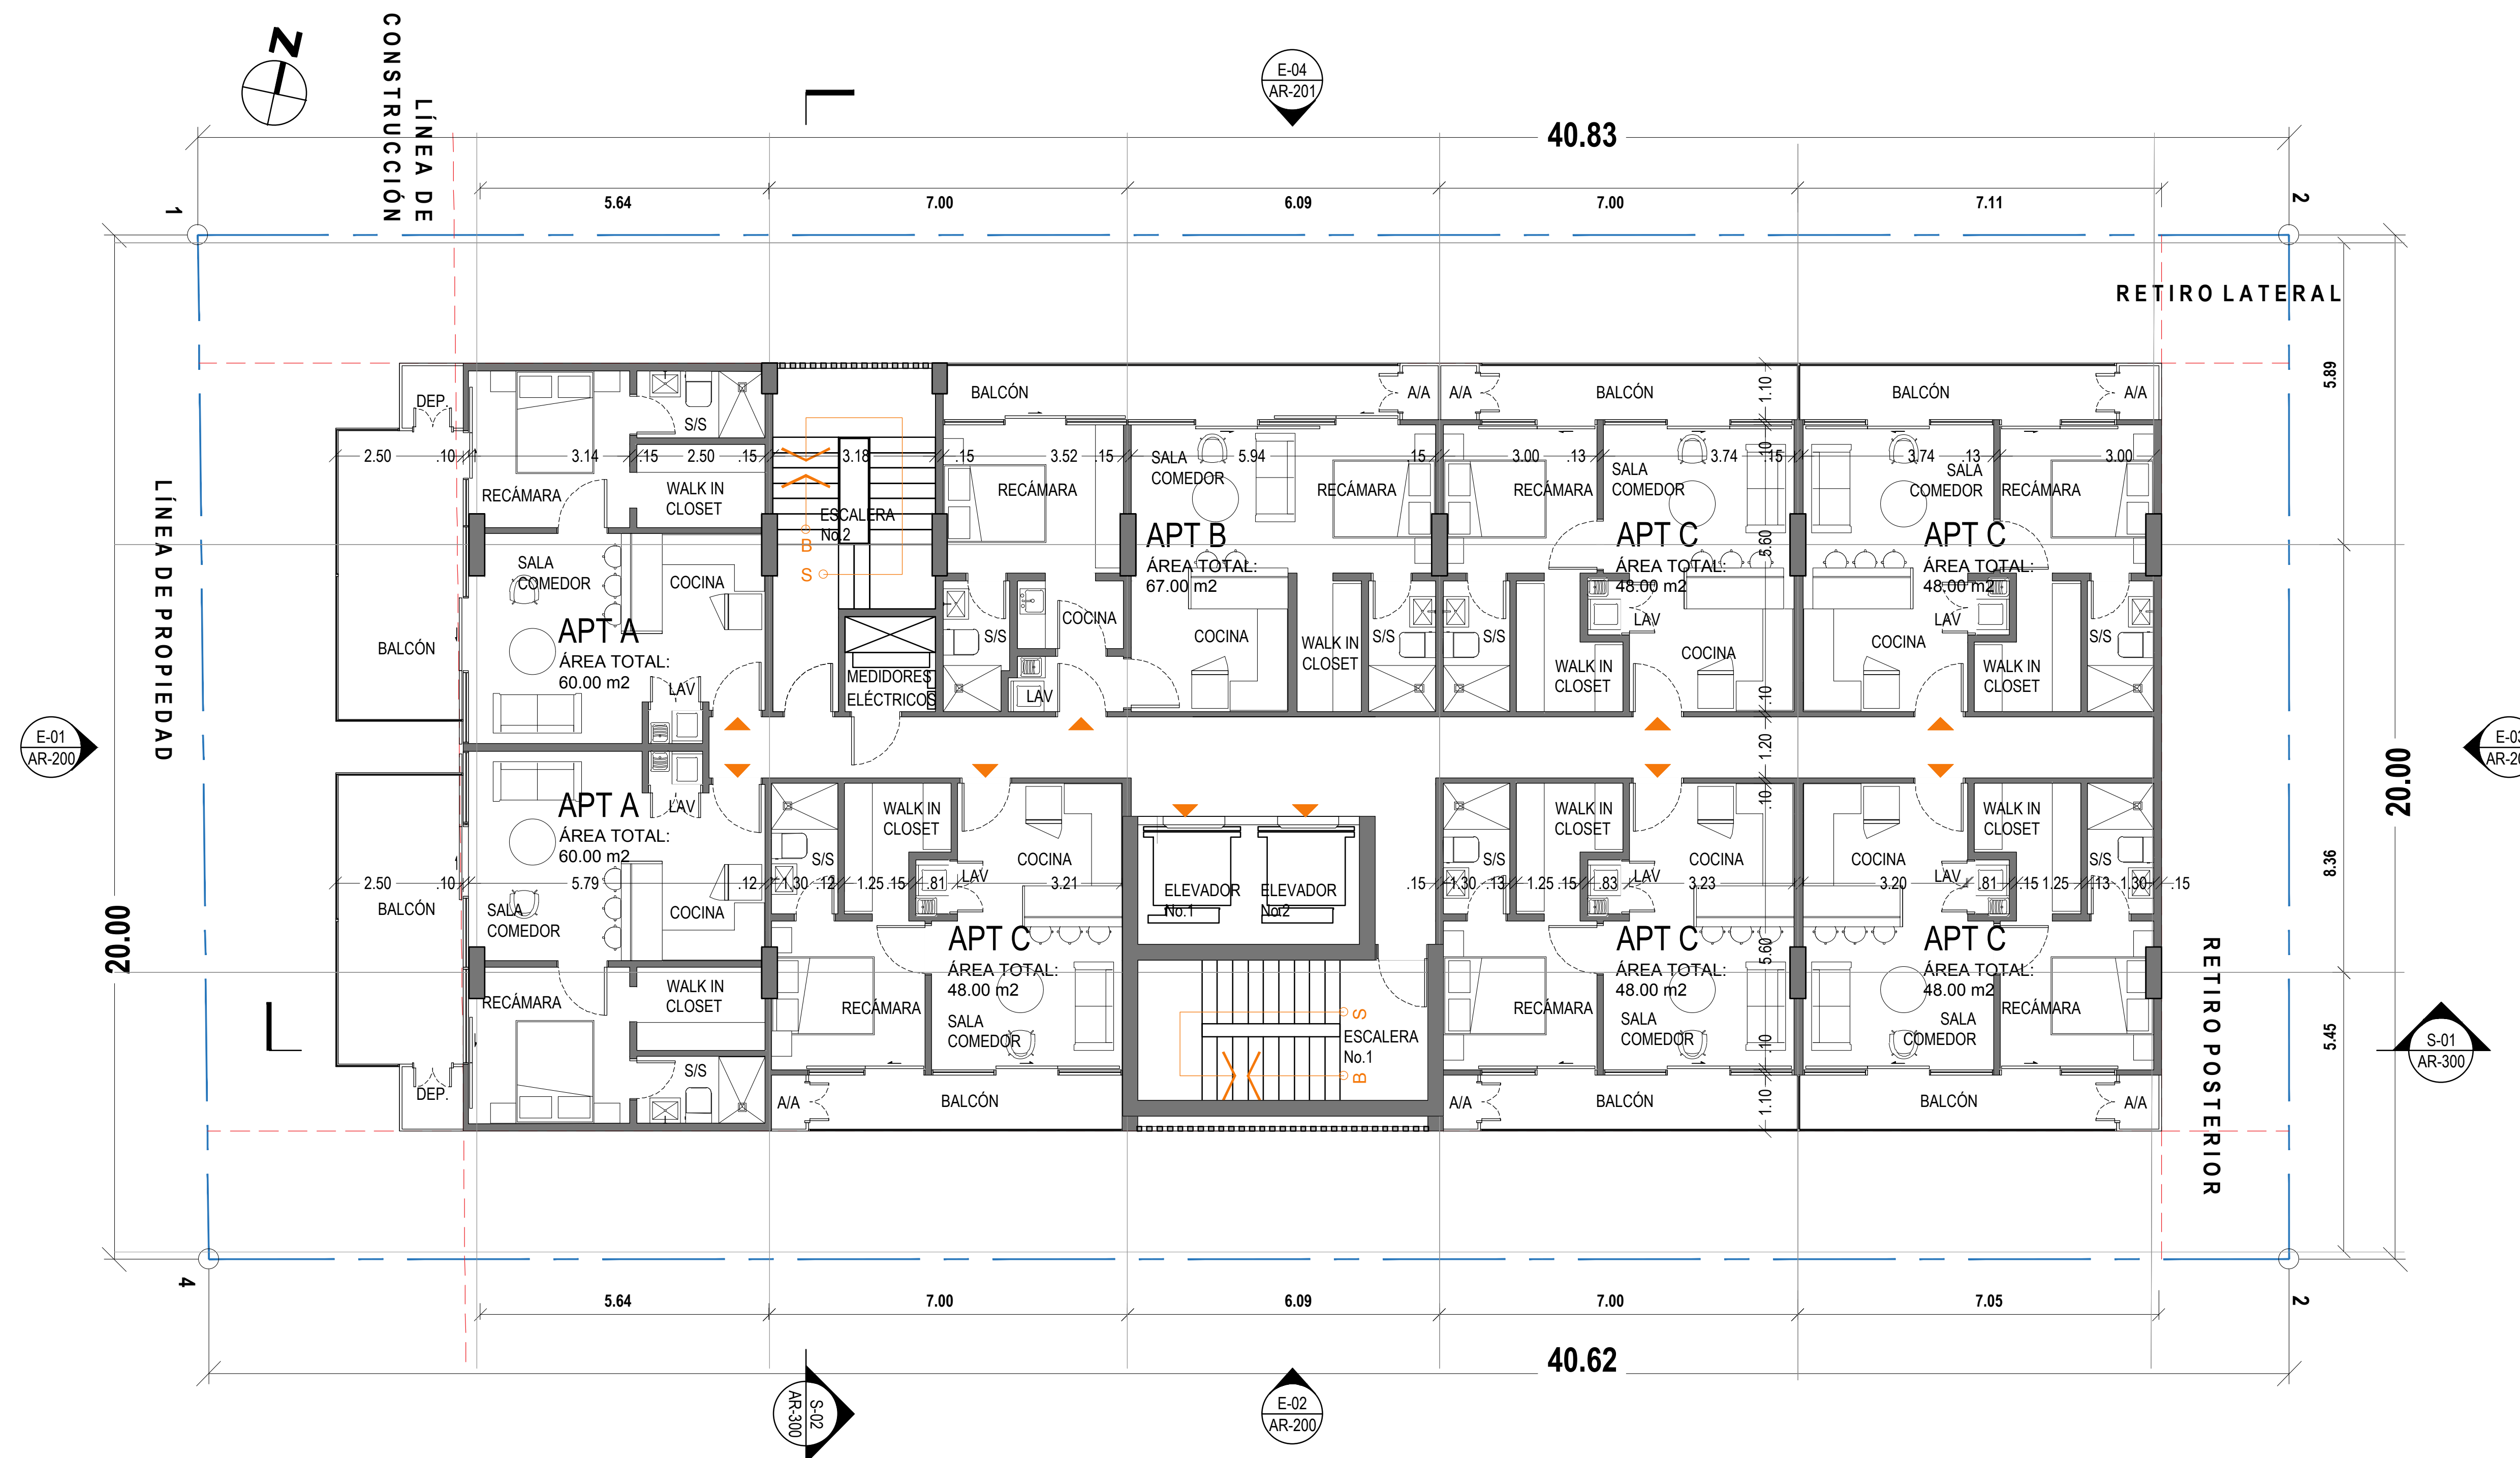

PLANTA ARQUITECTÓNICA - NIVEL 300-1300 / PLANTA TÍPICA APARTAMENTOS  
 ESC 1:75

REV.	FECHA	DESCRIPCIÓN	APROBADO

APROBADO

DIRECTOR DE OBRAS Y CONSTRUCCIONES MUNICIPALES

DISEÑO

MALLOL ARQUITECTOS

DESARROLLO DE PLANOS

MALLOL ARQUITECTOS

PROYECTO

BE LIVING

PROPIETARIO

JUAN GEROMINO MOREY SOLER  
 MARGARITA SOLER TORRENS


UBICACIÓN

CALLE 67 ESTE, CORREGIMIENTO DE SAN FRANCISCO, DISTRITO DE PANAMÁ, REPÚBLICA DE PANAMÁ

CONTENIDO

PLANTA ARQUITECTÓNICA - NIVEL 300-1200 / PLANTA TÍPICA APARTAMENTOS

FECHA	ESCALA	REVISIÓN	NÚMERO
DICIEMBRE 2022			6
			DE 11
CÓDIGO DE HOJA			HOJA
BLI 1DC AR-105			AR-105

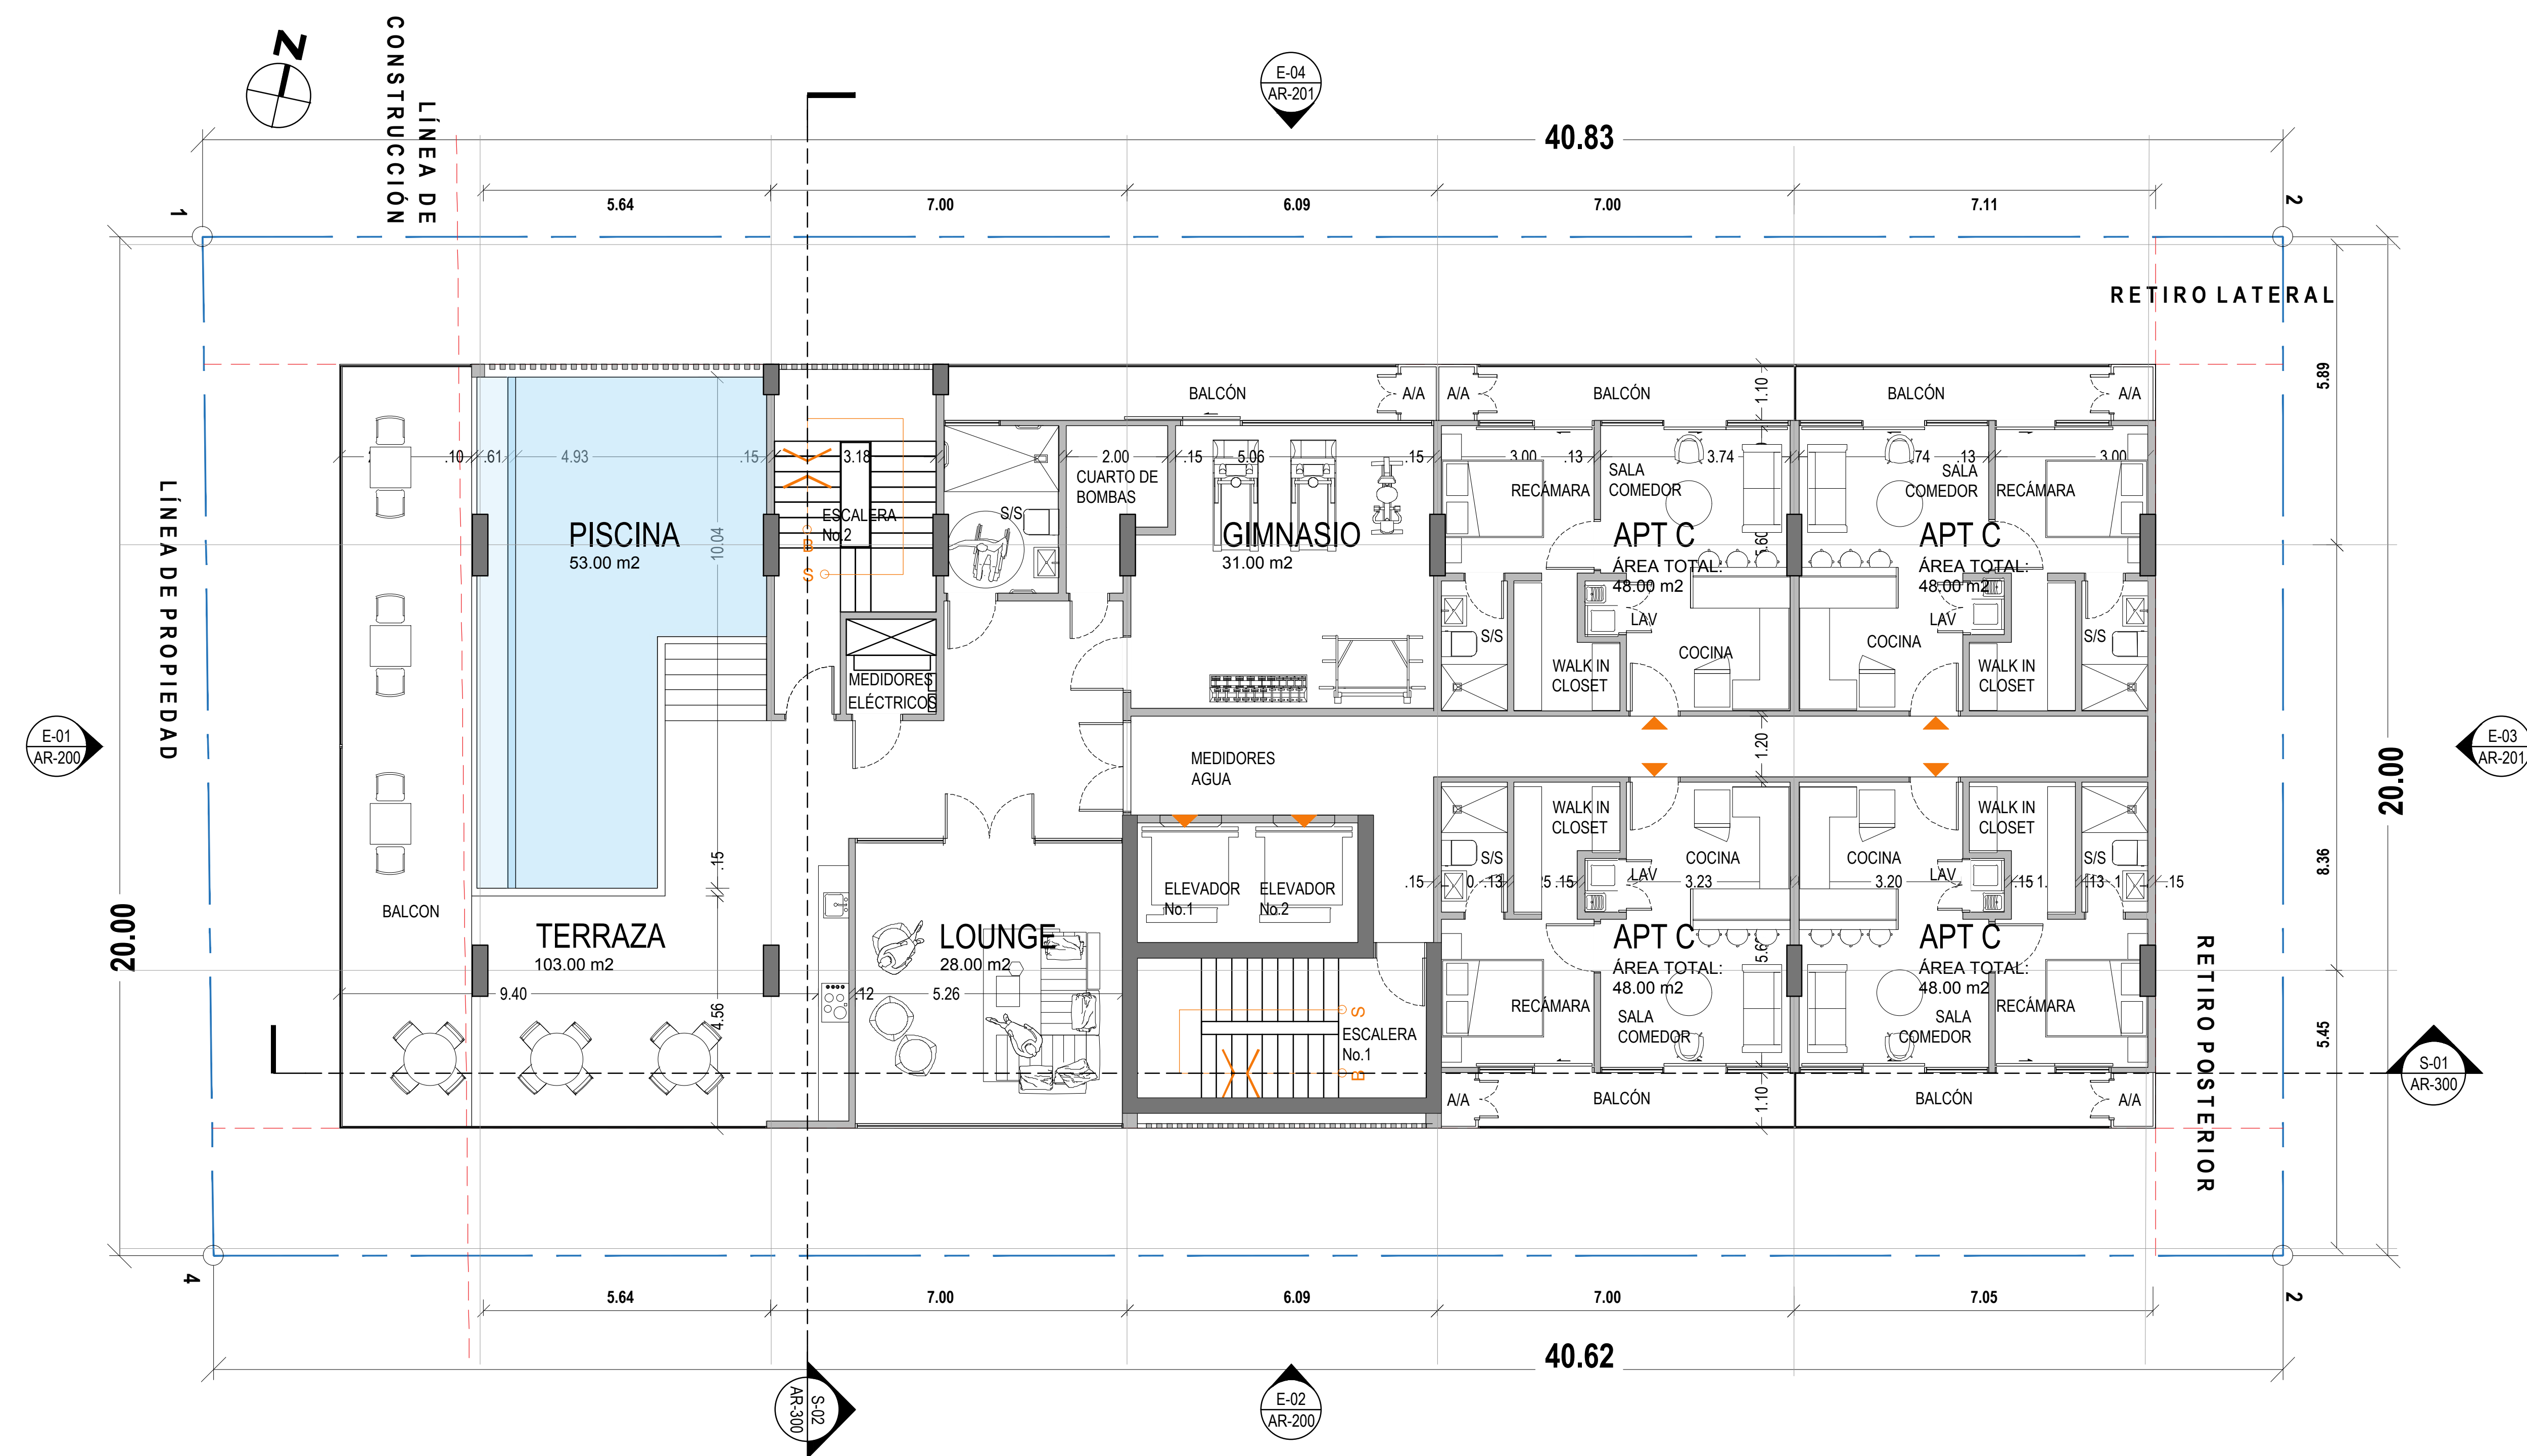

PLANTA ARQUITECTÓNICA - NIVEL 1400 / ÁREA SOCIAL DE AMENIDADES  
ESC 1:75

REV	FECHA	DESCRIPCIÓN	APROBADO

APROBADO

DIRECTOR DE OBRAS Y CONSTRUCCIONES MUNICIPALES

DISEÑO

MALLOL ARQUITECTOS

DESARROLLO DE PLANOS

MALLOL ARQUITECTOS

PROYECTO

BE LIVING

PROPIETARIO

JUAN GEROMINO MOREY SOLER  
MARGARITA SOLER TORRENS

UBICACIÓN

CALLE 67 ESTE, CORREGIMIENTO  
DE SAN FRANCISCO, DISTRITO DE  
PANAMÁ, REPÚBLICA DE PANAMÁ

CONTENIDO

PLANTA ARQUITECTÓNICA - NIVEL  
1400 / ÁREA SOCIAL DE AMENIDADES

FECHA	ESCALA	REVISIÓN	NÚMERO
DICIEMBRE 2022			7
			DE 11
CÓDIGO DE HOJA			HOJA
BLI	1DC	AR-106	AR-106